


【現況】 1 F 平面図

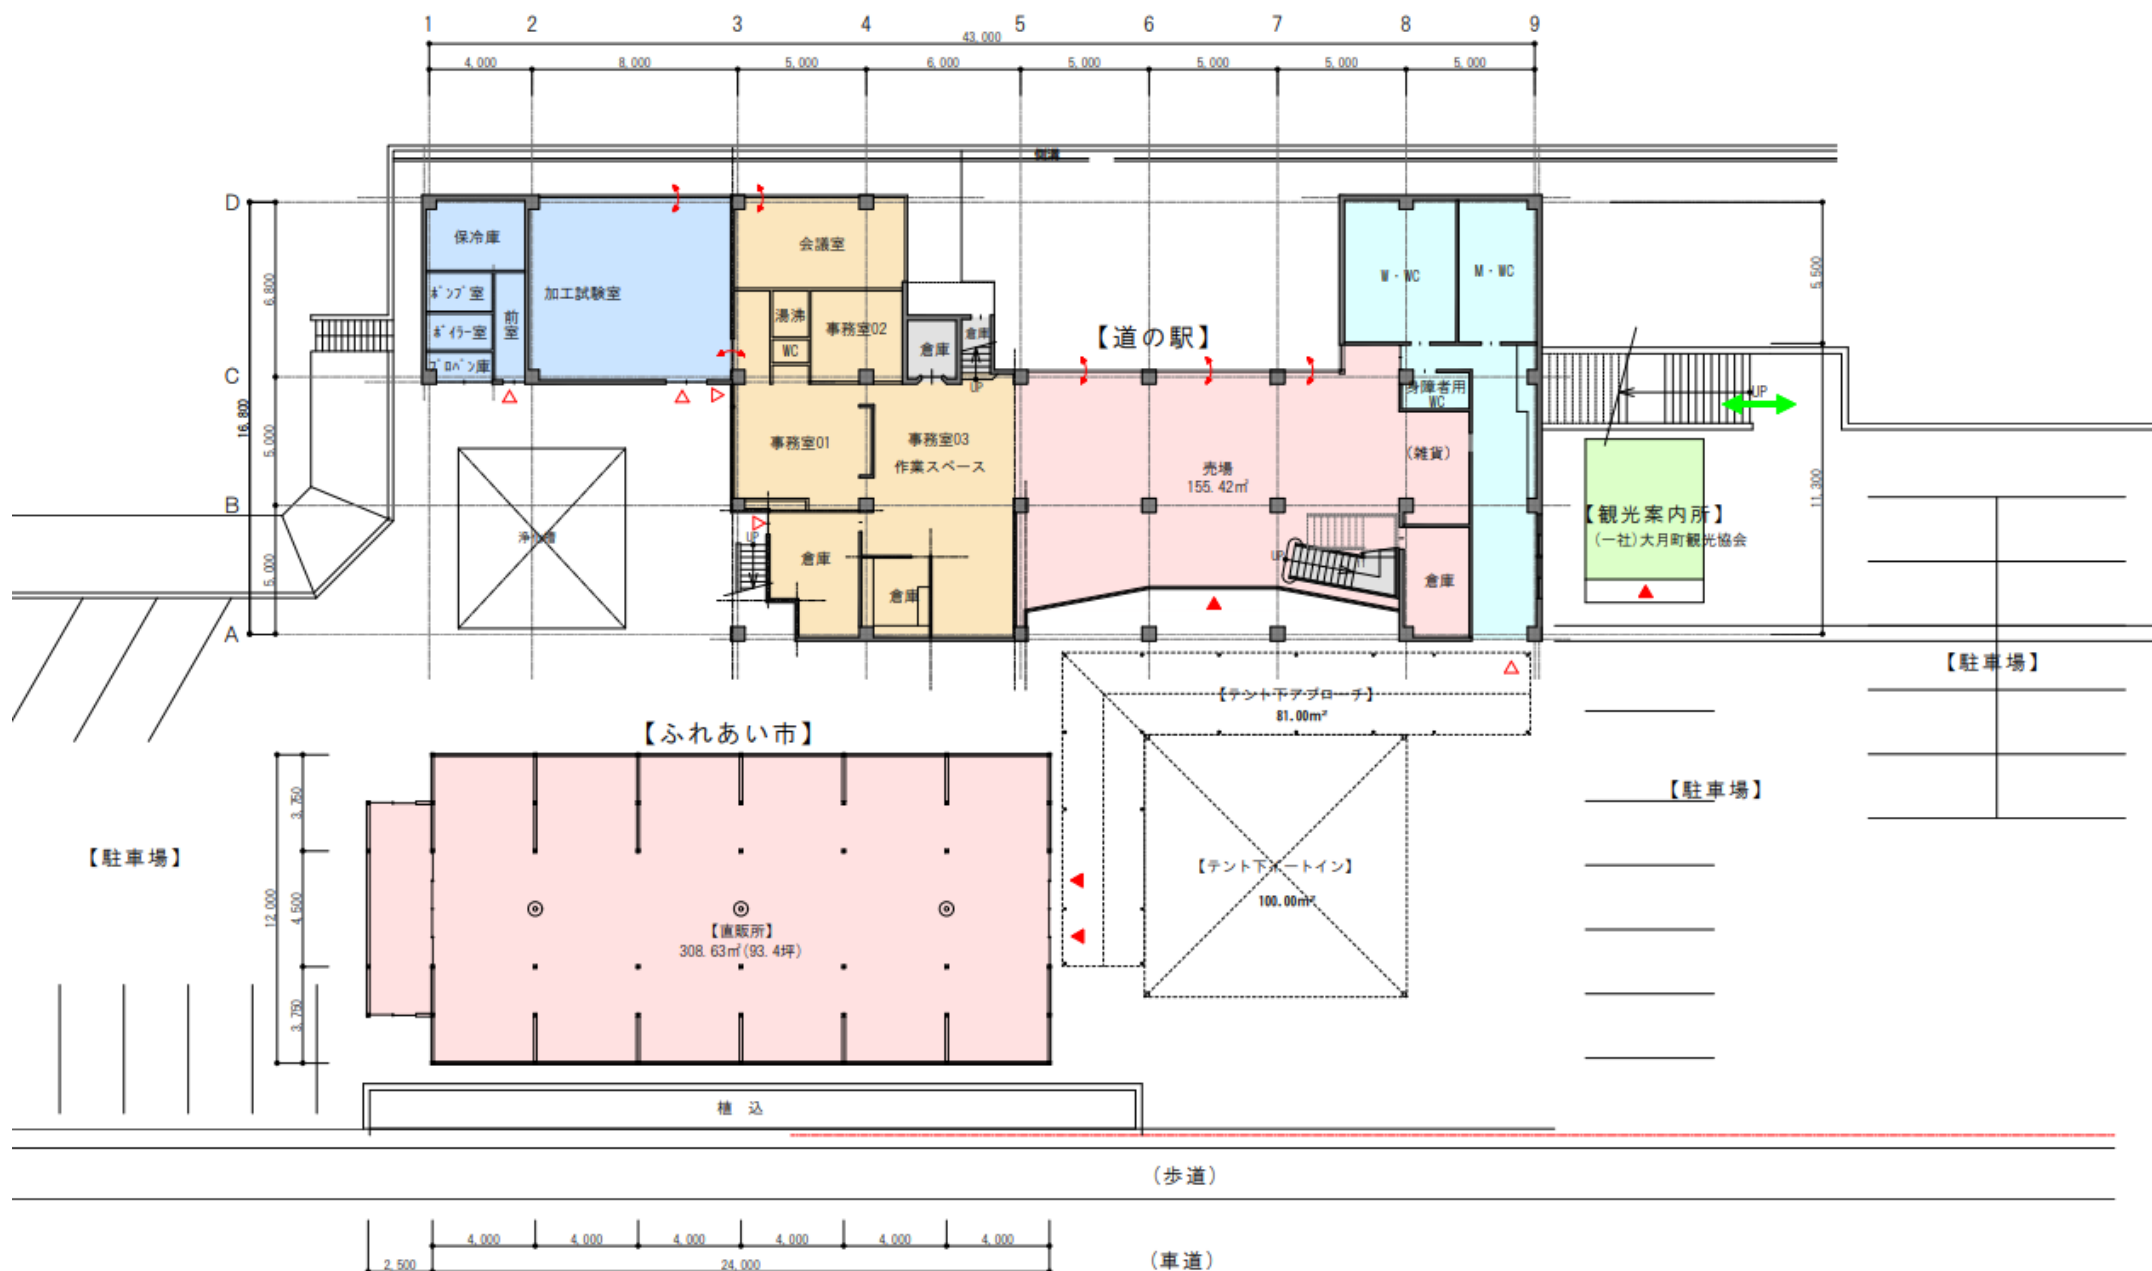

【現況】 2 F 平面図

